


ELEVATION SUD-OUEST

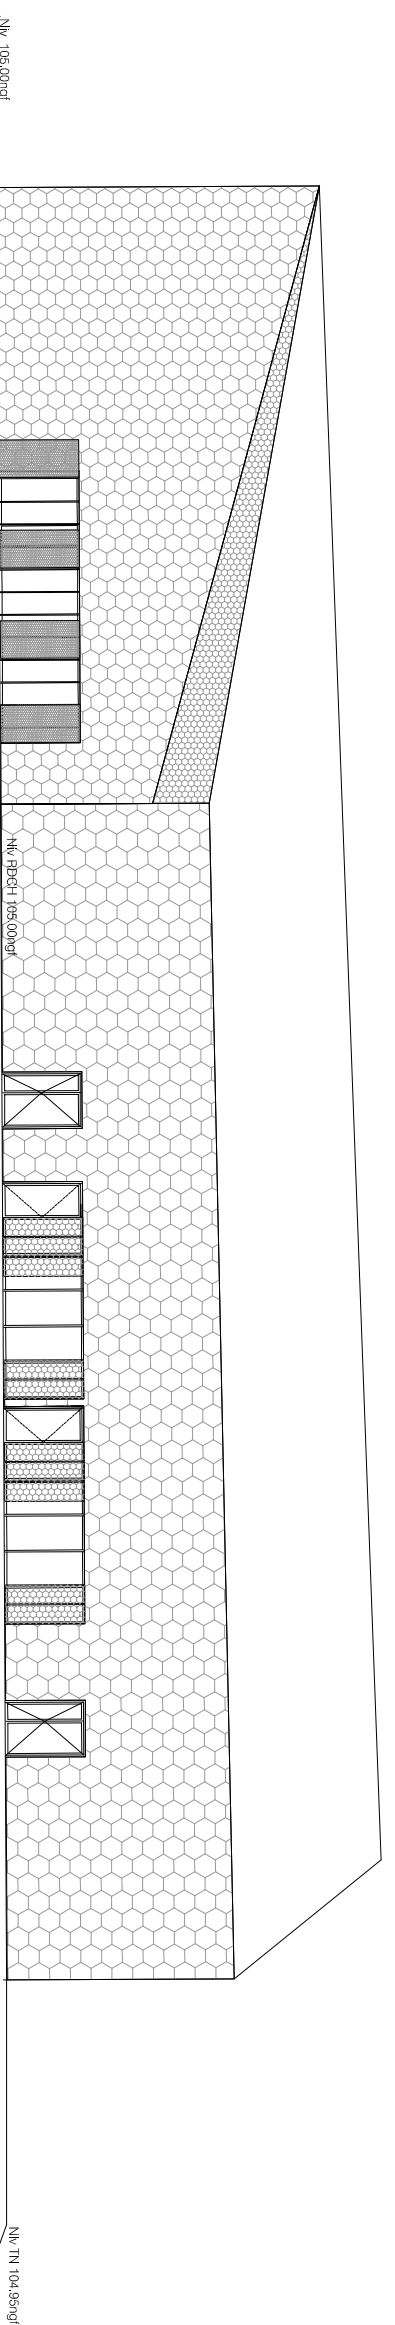

ELEVATION NORD EST

Maitre d'ouvrage Ville de Saint Brieuc Place du Général De Gaulle CS 72385 22023 Saint-Brieuc Cedex 1 Tél:02 96 62 54 00 - fax :02 96 61 34 28	Maitre d'oeuvre BOHUN BERIC Architectes 42 cours de chazelles 56100 Lohant Tél. 02 97 35 22 90 - fax. 02 97 84 01 09 e-mail: bohunberic@bohunbericarchitectes.com e-mail: cberrad@bohunbericarchitectes.com	Bureau d'études Structure-Fillbes - OPC Giormilj Isaleg - Agence de Nantes 23 rue Jean Paladi 44200 Créden Tél. : 02 51 77 86 40	Acousticien ALHYANGE Acoustique 14 rue du Foule - 29900 Carnac neu Tél: 02 98 90 48 15 - Fax: 01 43 14 29 03 Caroline Demy e-mail: cdemy@alhyange.com	Economiste ECB La Roche sur Yon 52 rue Jacques Yves Cousteau BP94 85000 La Roche sur Yon Tél. : 02 51 46 27 70 Fax. : 02 51 46 27 69 Emmanuel GREGOIRE ecb@rochecb.com	Bureau de contrôle Qualiconsult Rue des Iles Kerguelen 35760 Saint-Germe Tél. 02 99 23 94 94	Croix Saint Lambert - Saint Brieuc Elévations SUD-OUEST et NORD-EST Date : 21.03.2014 Année : 2012.04 Echelle : 1/1000ème Niv. : 06 Ind. : 00	APPSb
---	---	---	---	---	--	---	--------------