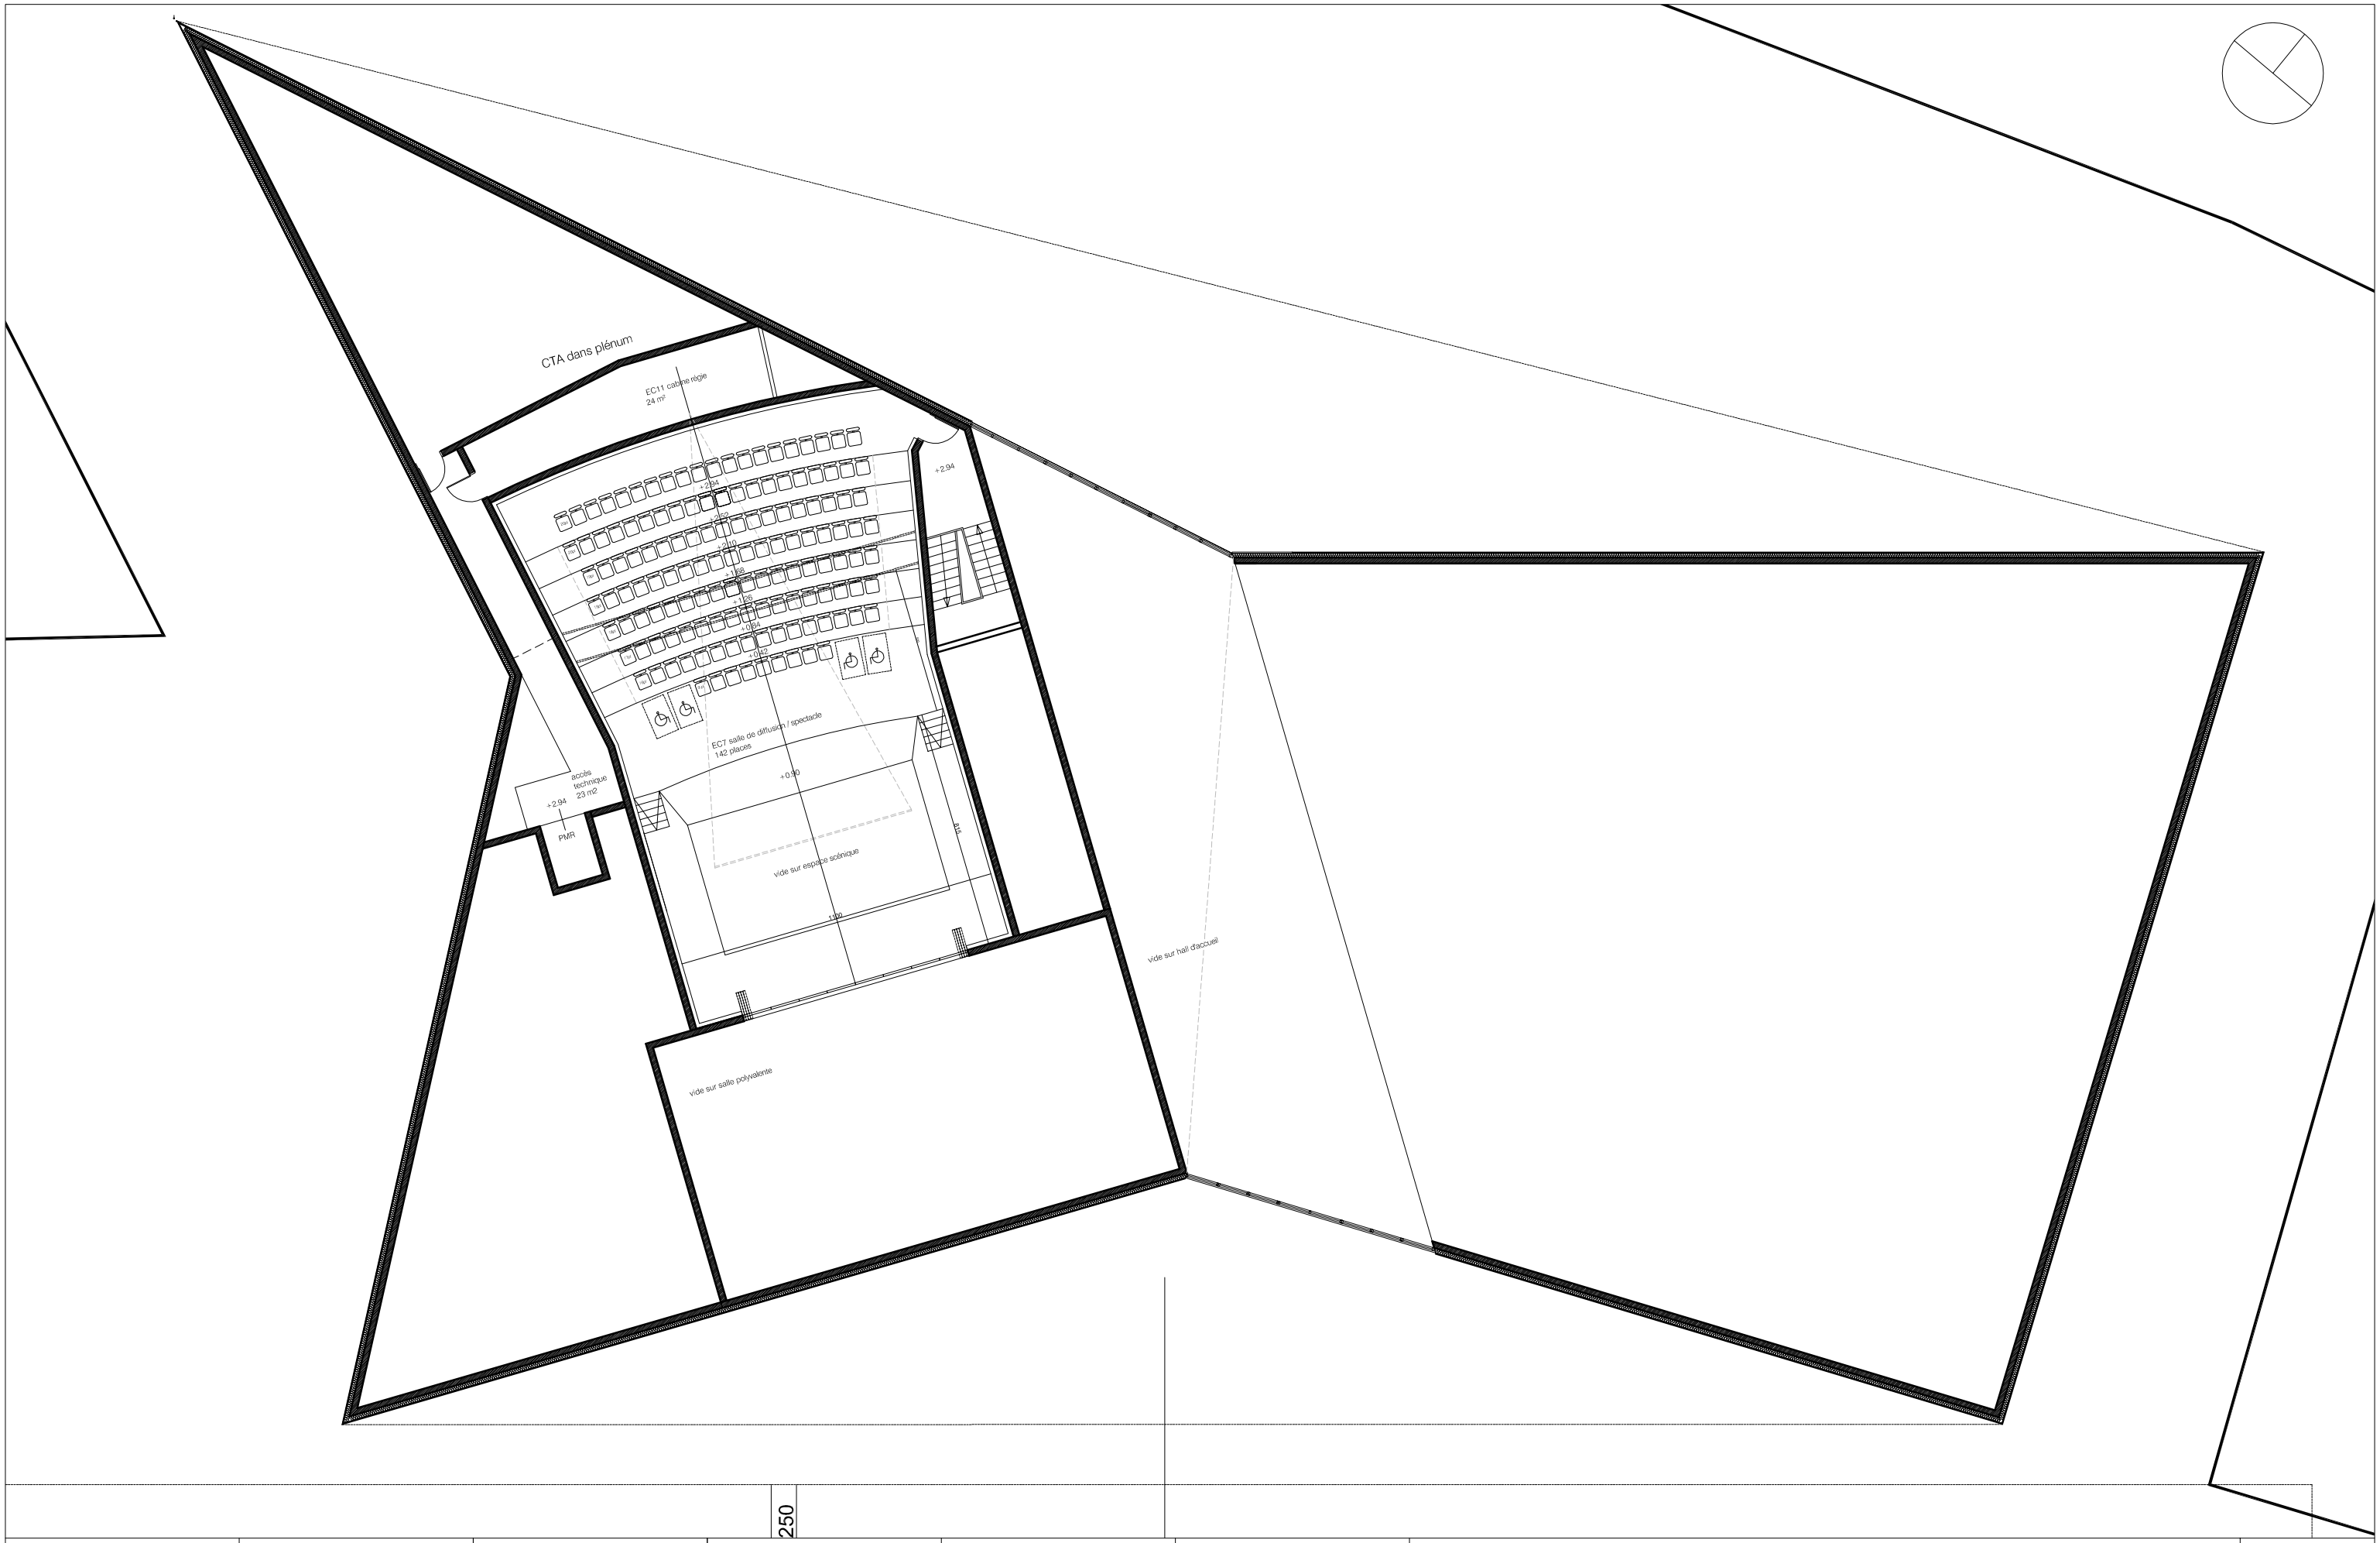

250

Maître d'ouvrage	Maître d'oeuvre	Bureau d'études Structure-Fluides - OPC	Accousticien	Economiste	Bureau de contrôle
Ville de Saint Brieuc Place du Général De Gaulle CS 72365 22023 Saint-Brieuc Cedex 1 tel.02 96 62 54 00 - fax. 02 96 61 34 28	Bohuon Bertic Architectes 42 cours de chazelles 56100 Lorient tel. 02 97 35 22 90 - fax. 02 97 84 01 09 Serge Bertic-Chantal Desard e-mail: s.bertic@bohuonbertic architectes.com e-mail: c.desard@bohuonbertic architectes.com	Grontmij Isateg - Agence de Nantes 23 rue Jan Palach 44220 Couëron Tél. : 02 51 77 86 40	ALHYANGE Acoustique 14 rue du Rouz - 29900 Concarneau Tél. 02 98 90 48 15 - Fax. 01 43 14 29 03 Caroline Demy e-mail:bzh@alhyange.com	ECB La roche sur Yon 52 rue Jacques Yves Cousteau BP94 85000 La roche sur Yon Tél : 02.51.46.27.70 Fax : 02.51.46.27.69 Emmanuel GREGOIRE ecblaroche@ecb-batiment.fr	Qualiconsult Rue des Îles Kerguélen 35760 Saint-Grégoire Tél. 02 99 23 94 94

Croix Saint Lambert - Saint Brieuc

Plan R+1

Phase : APSb	
Date : 21.03.2014	
Affaire : 2012.04	N°plan : 03
Echelle : 1/200ème	Indice : 00